


# Legende


-  Grundstücksgrenze
-  Zufahrten, Torbezeichnung, Eingang
-  befahrbare Flächen
-  Feuerwehrschießdepot
-  Brandmeldezentrale
-  Unterflurhydranten (mit Angabe der Nennweite der Rohrleitung)
-  Überflurhydranten (mit Angabe der Nennleitung der Rohrleitung)
-  Elektrizität
-  Feuerlöschbrunnen, Brunnen
-  Sammelplatz

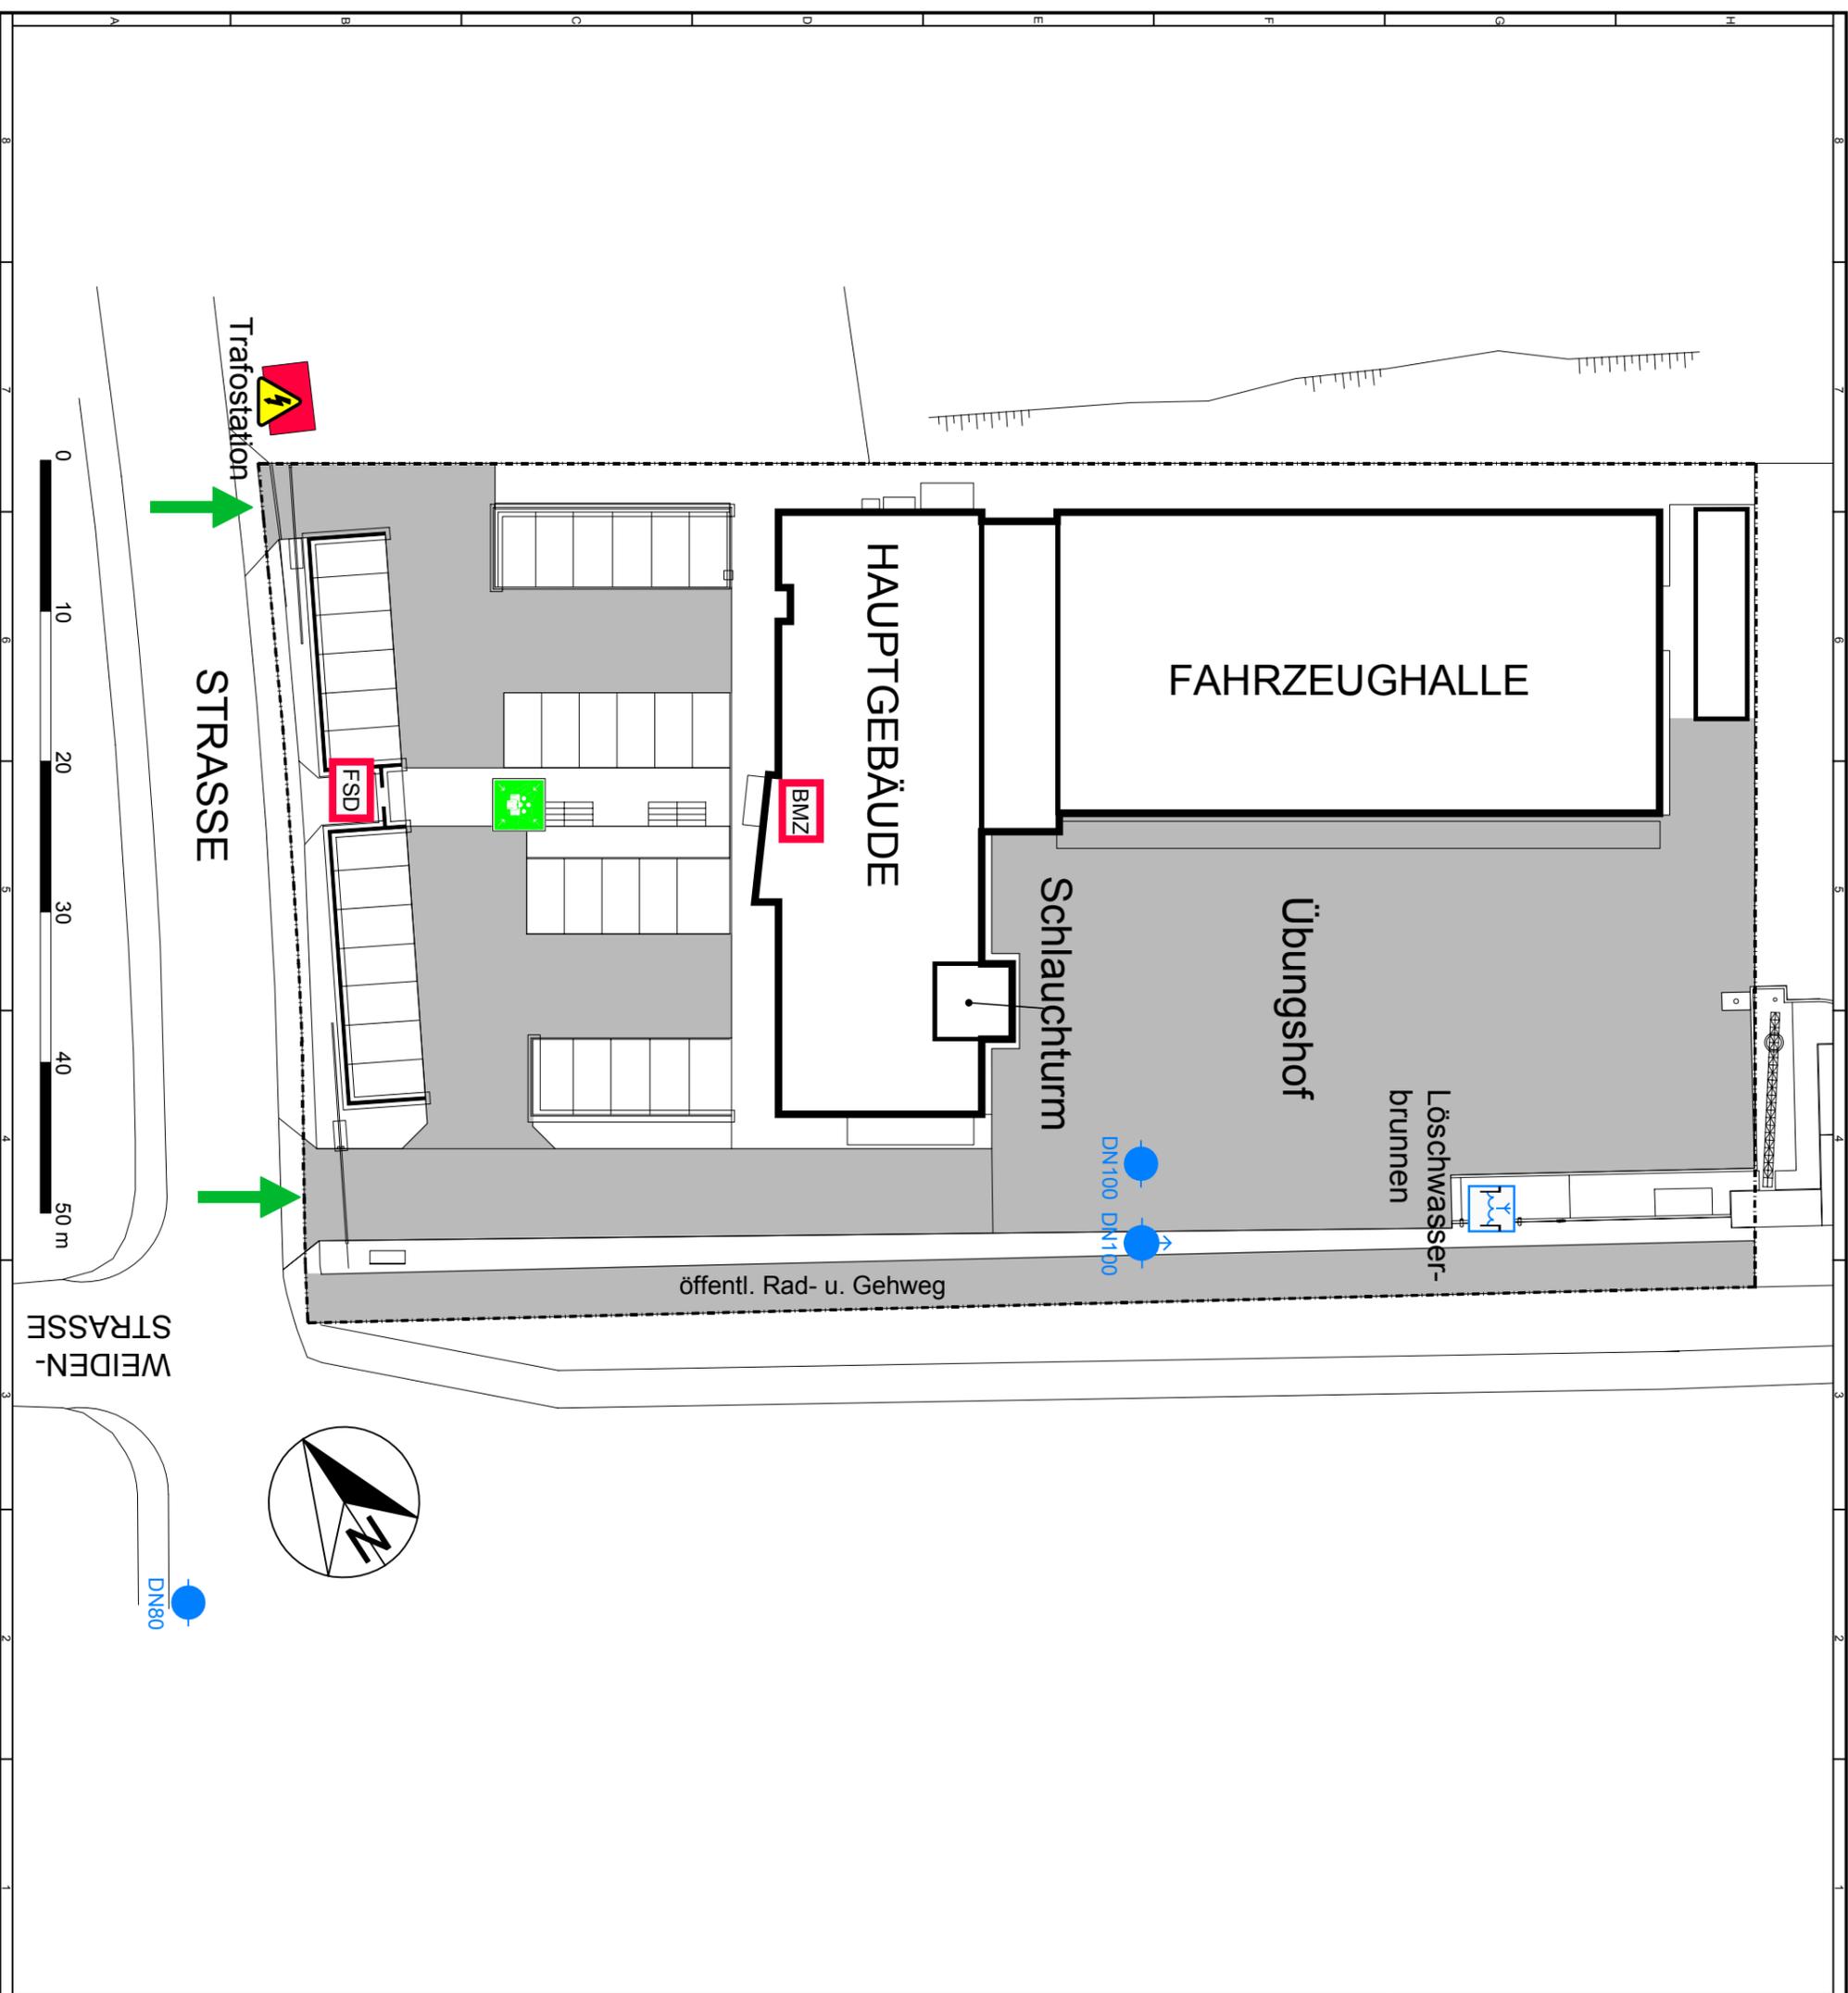

# FEUERWEHRPLAN

## Übersichtsplan


Objekt:	
Ort:	
Projekt-Nr.:	
Planstand:	
Planersteller:	
Zeichner:	

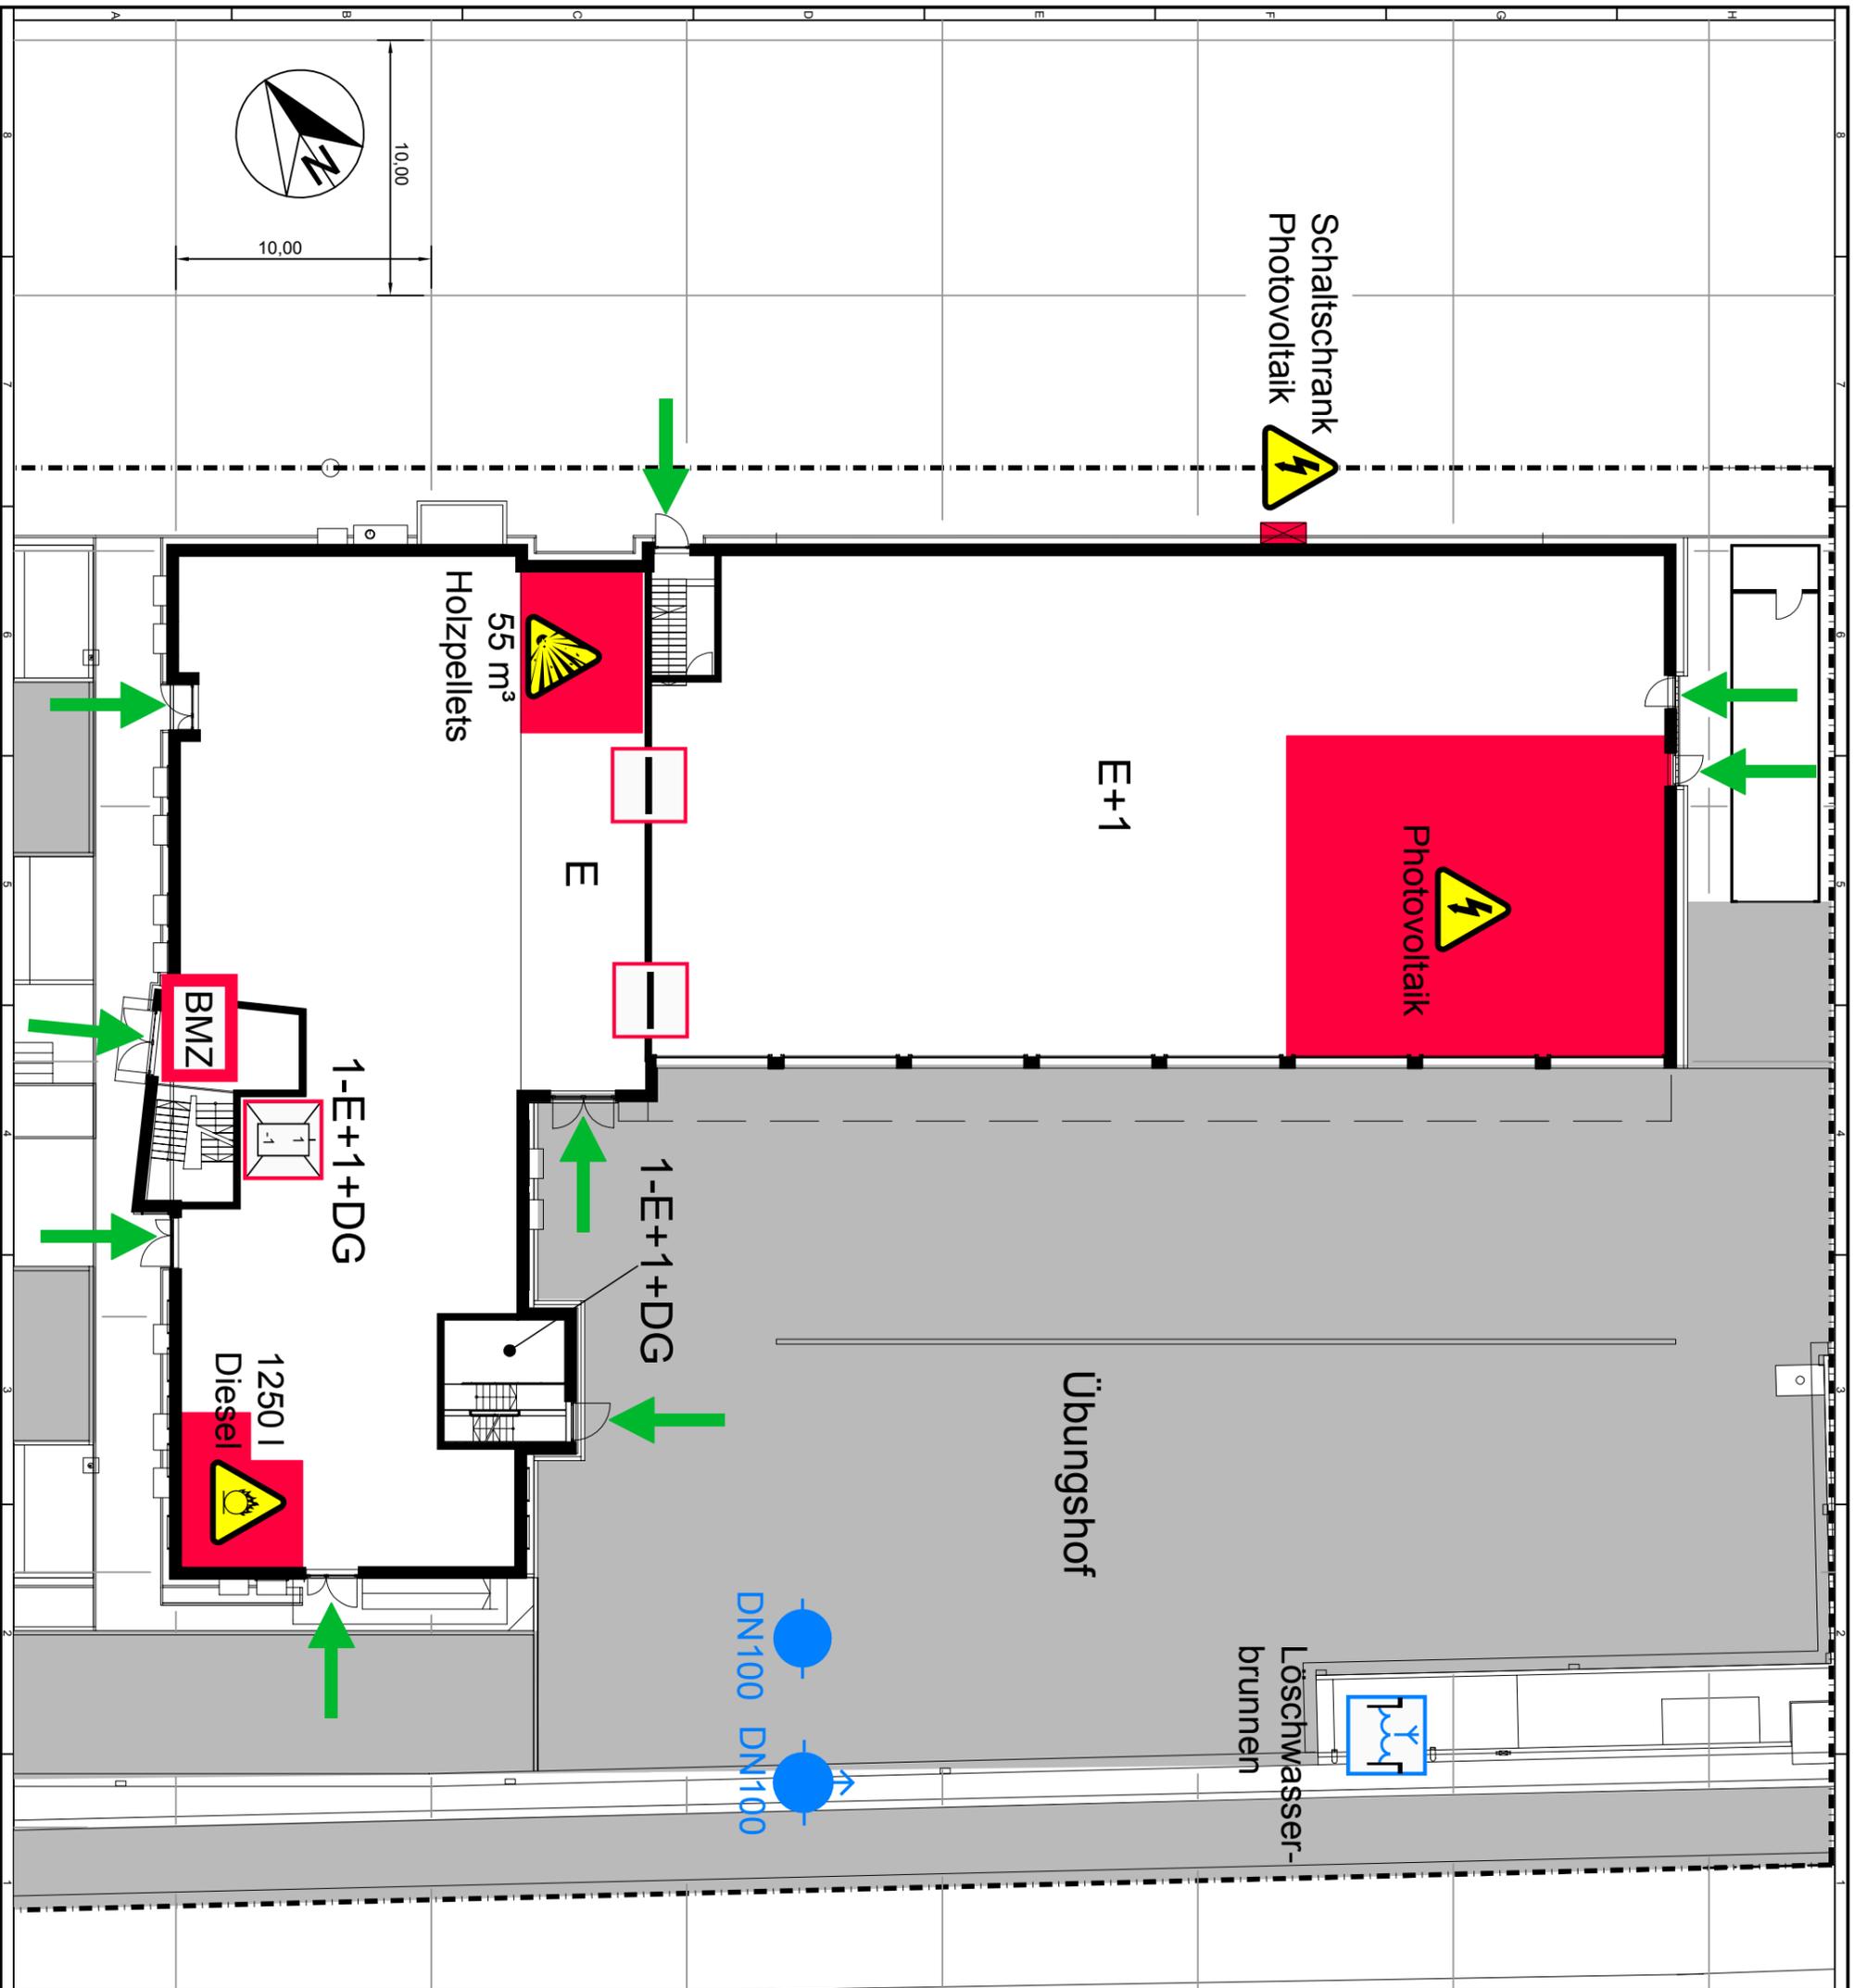

### Legende

- Grundstücksgrenze
- Zufahren, Torbezeichnung, Eingang
- Brandmeldezentrale
- Geschloß-Bezeichnung
- Brandwand
- Aufzug
- brandfördernde Stoffe
- EMHÄRTERS**gefahr
- Überflurhydranten (mit Angabe der Nennleitung der Rohrleitung)
- Unterflurhydranten (mit Angabe der Nennweite der Rohrleitung)
- Feuerlöschbrunnen, Brunnen


Übersicht:

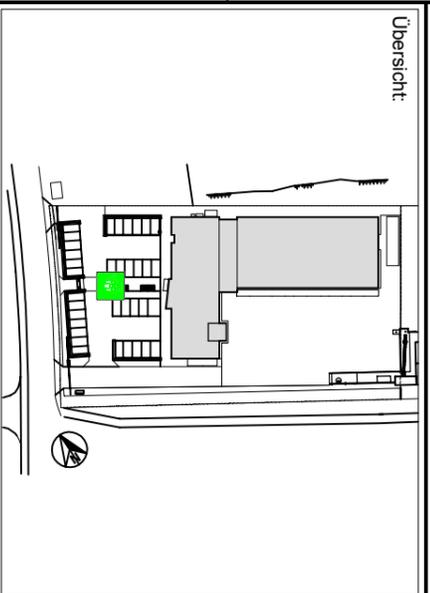

# FEUERWEHRPLAN

## Objektplan


Objekt:	
Ort:	
Projekt-Nr.:	
Planstand:	
Planer/stelier:	
Zeichner:	

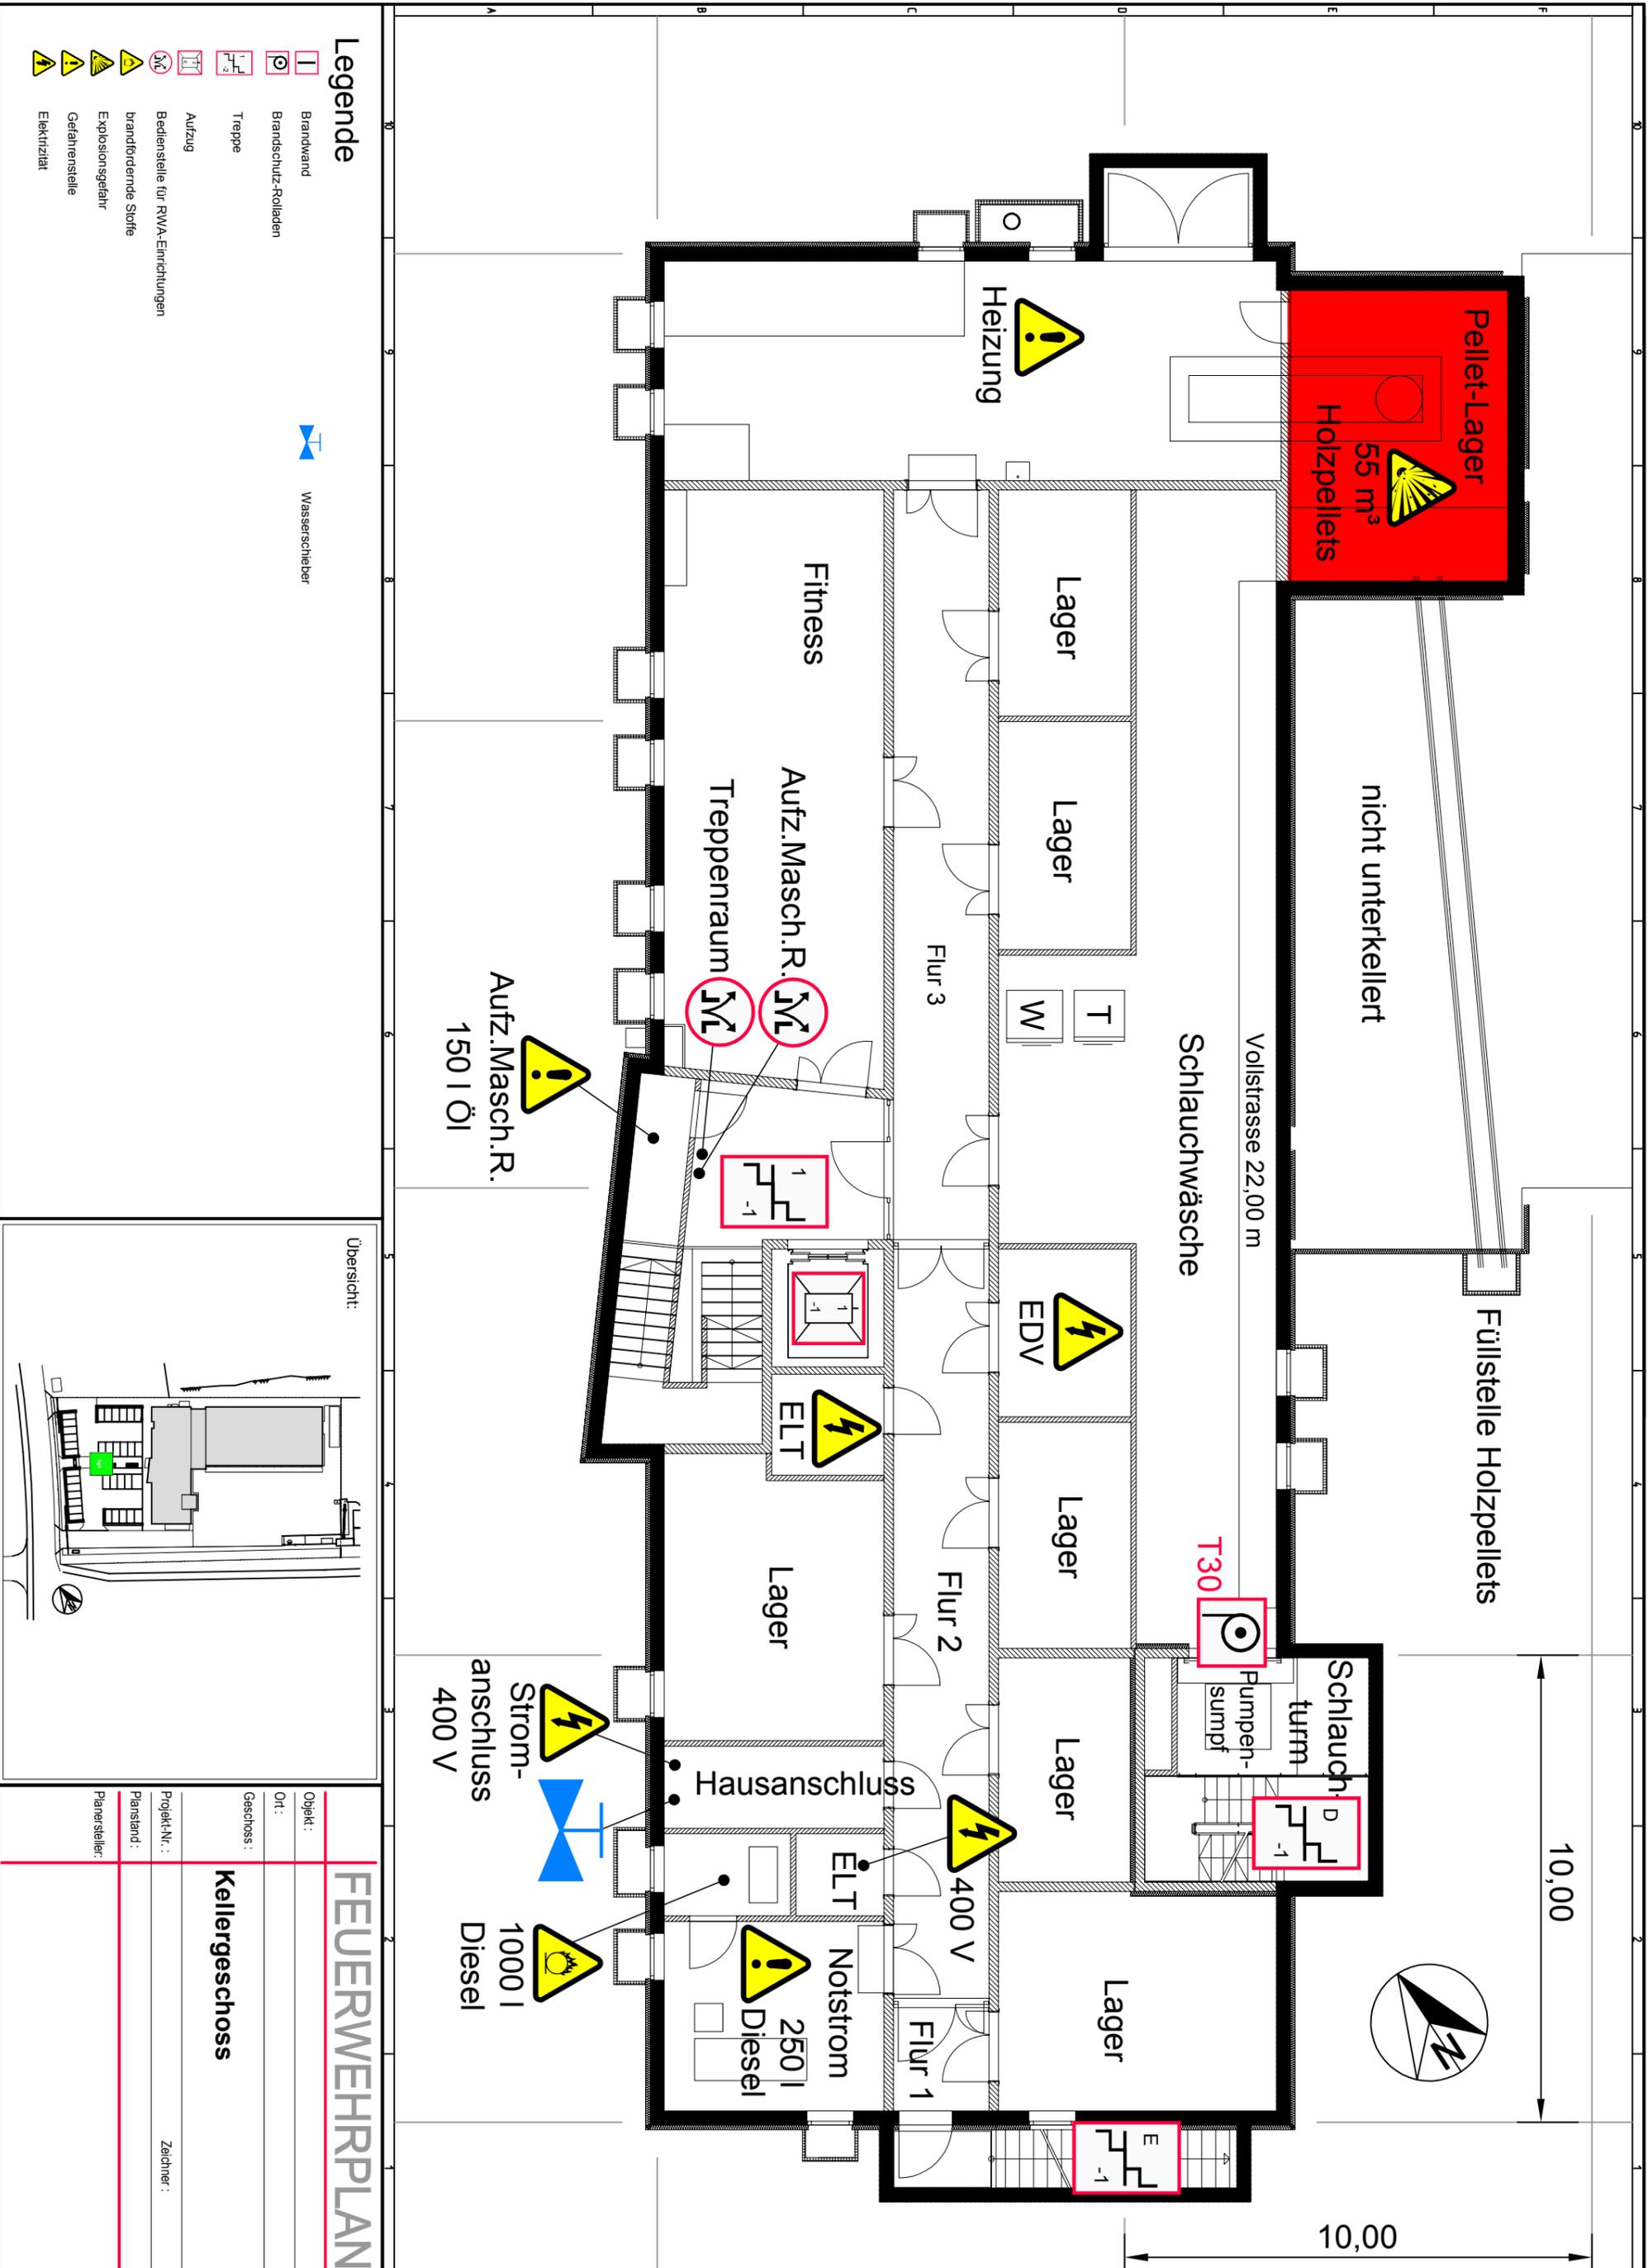

**Legende**

- Brandwand
- Brandschutz-Rolläden
- Treppe
- Aufzug
- Bedienstelle für RWA-Einrichtungen
- brandfördernde Stoffe
- Explosionsgefahr
- Gefahrenstelle
- Elektrizität
- Wasserschieber

**Übersicht:**

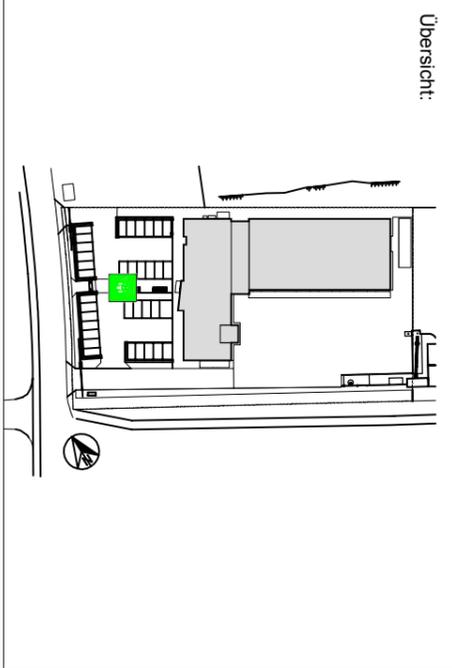

**FEUERWEHRPLAN**

Objekt: **Kellergeschoss**

Ort: \_\_\_\_\_

Geschoss: \_\_\_\_\_

Projekt-Nr.: \_\_\_\_\_

Planstand: \_\_\_\_\_


Plansteller: \_\_\_\_\_

Zeichner: \_\_\_\_\_



### Legende

- Zufahrten, Torbezeichnung, Eingang
- Brandmeldezentrale
- Brandwand
- Brandschutztür T90
- Brandschutz-Rolläden
- Treppe
- Aufzug
- Bedienstelle für RWA-Einrichtungen
- Gefahrenstelle
- Elektrizität

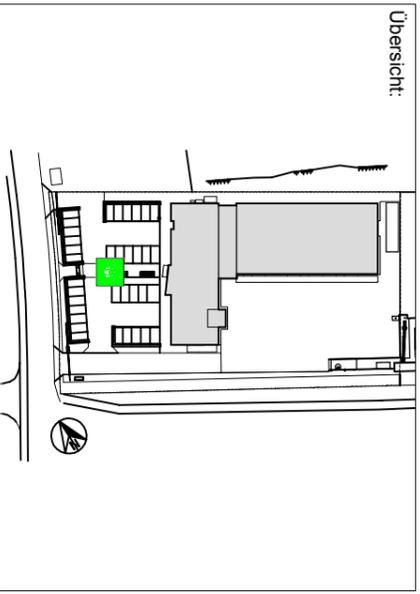

# FEUERWEHRPLAN

## Erdgeschoss

Objekt: \_\_\_\_\_

Ort: \_\_\_\_\_

Geschoss: \_\_\_\_\_

Projekt-Nr.: \_\_\_\_\_

Planstand: \_\_\_\_\_


Plansteller: \_\_\_\_\_

Zeichner: \_\_\_\_\_

# Legende

-  Brandwand
-  Treppe
-  Aufzug
-  Anfahrmöglichkeit
-  Bedienstelle für RWA-Einrichtungen
-  Gefahrenstelle
-  Elektrizität


Übersicht:

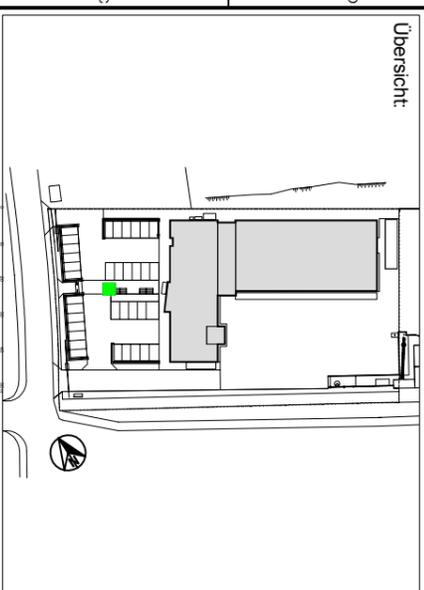


# FEUERWEHRPLAN

## 1. Obergeschoss

Objekt: \_\_\_\_\_  
 Ort: \_\_\_\_\_  
 Geschoss: \_\_\_\_\_  
 Projekt-Nr.: \_\_\_\_\_  
 Planstand: \_\_\_\_\_  
 Planersteller: \_\_\_\_\_  
 Zeichner: \_\_\_\_\_

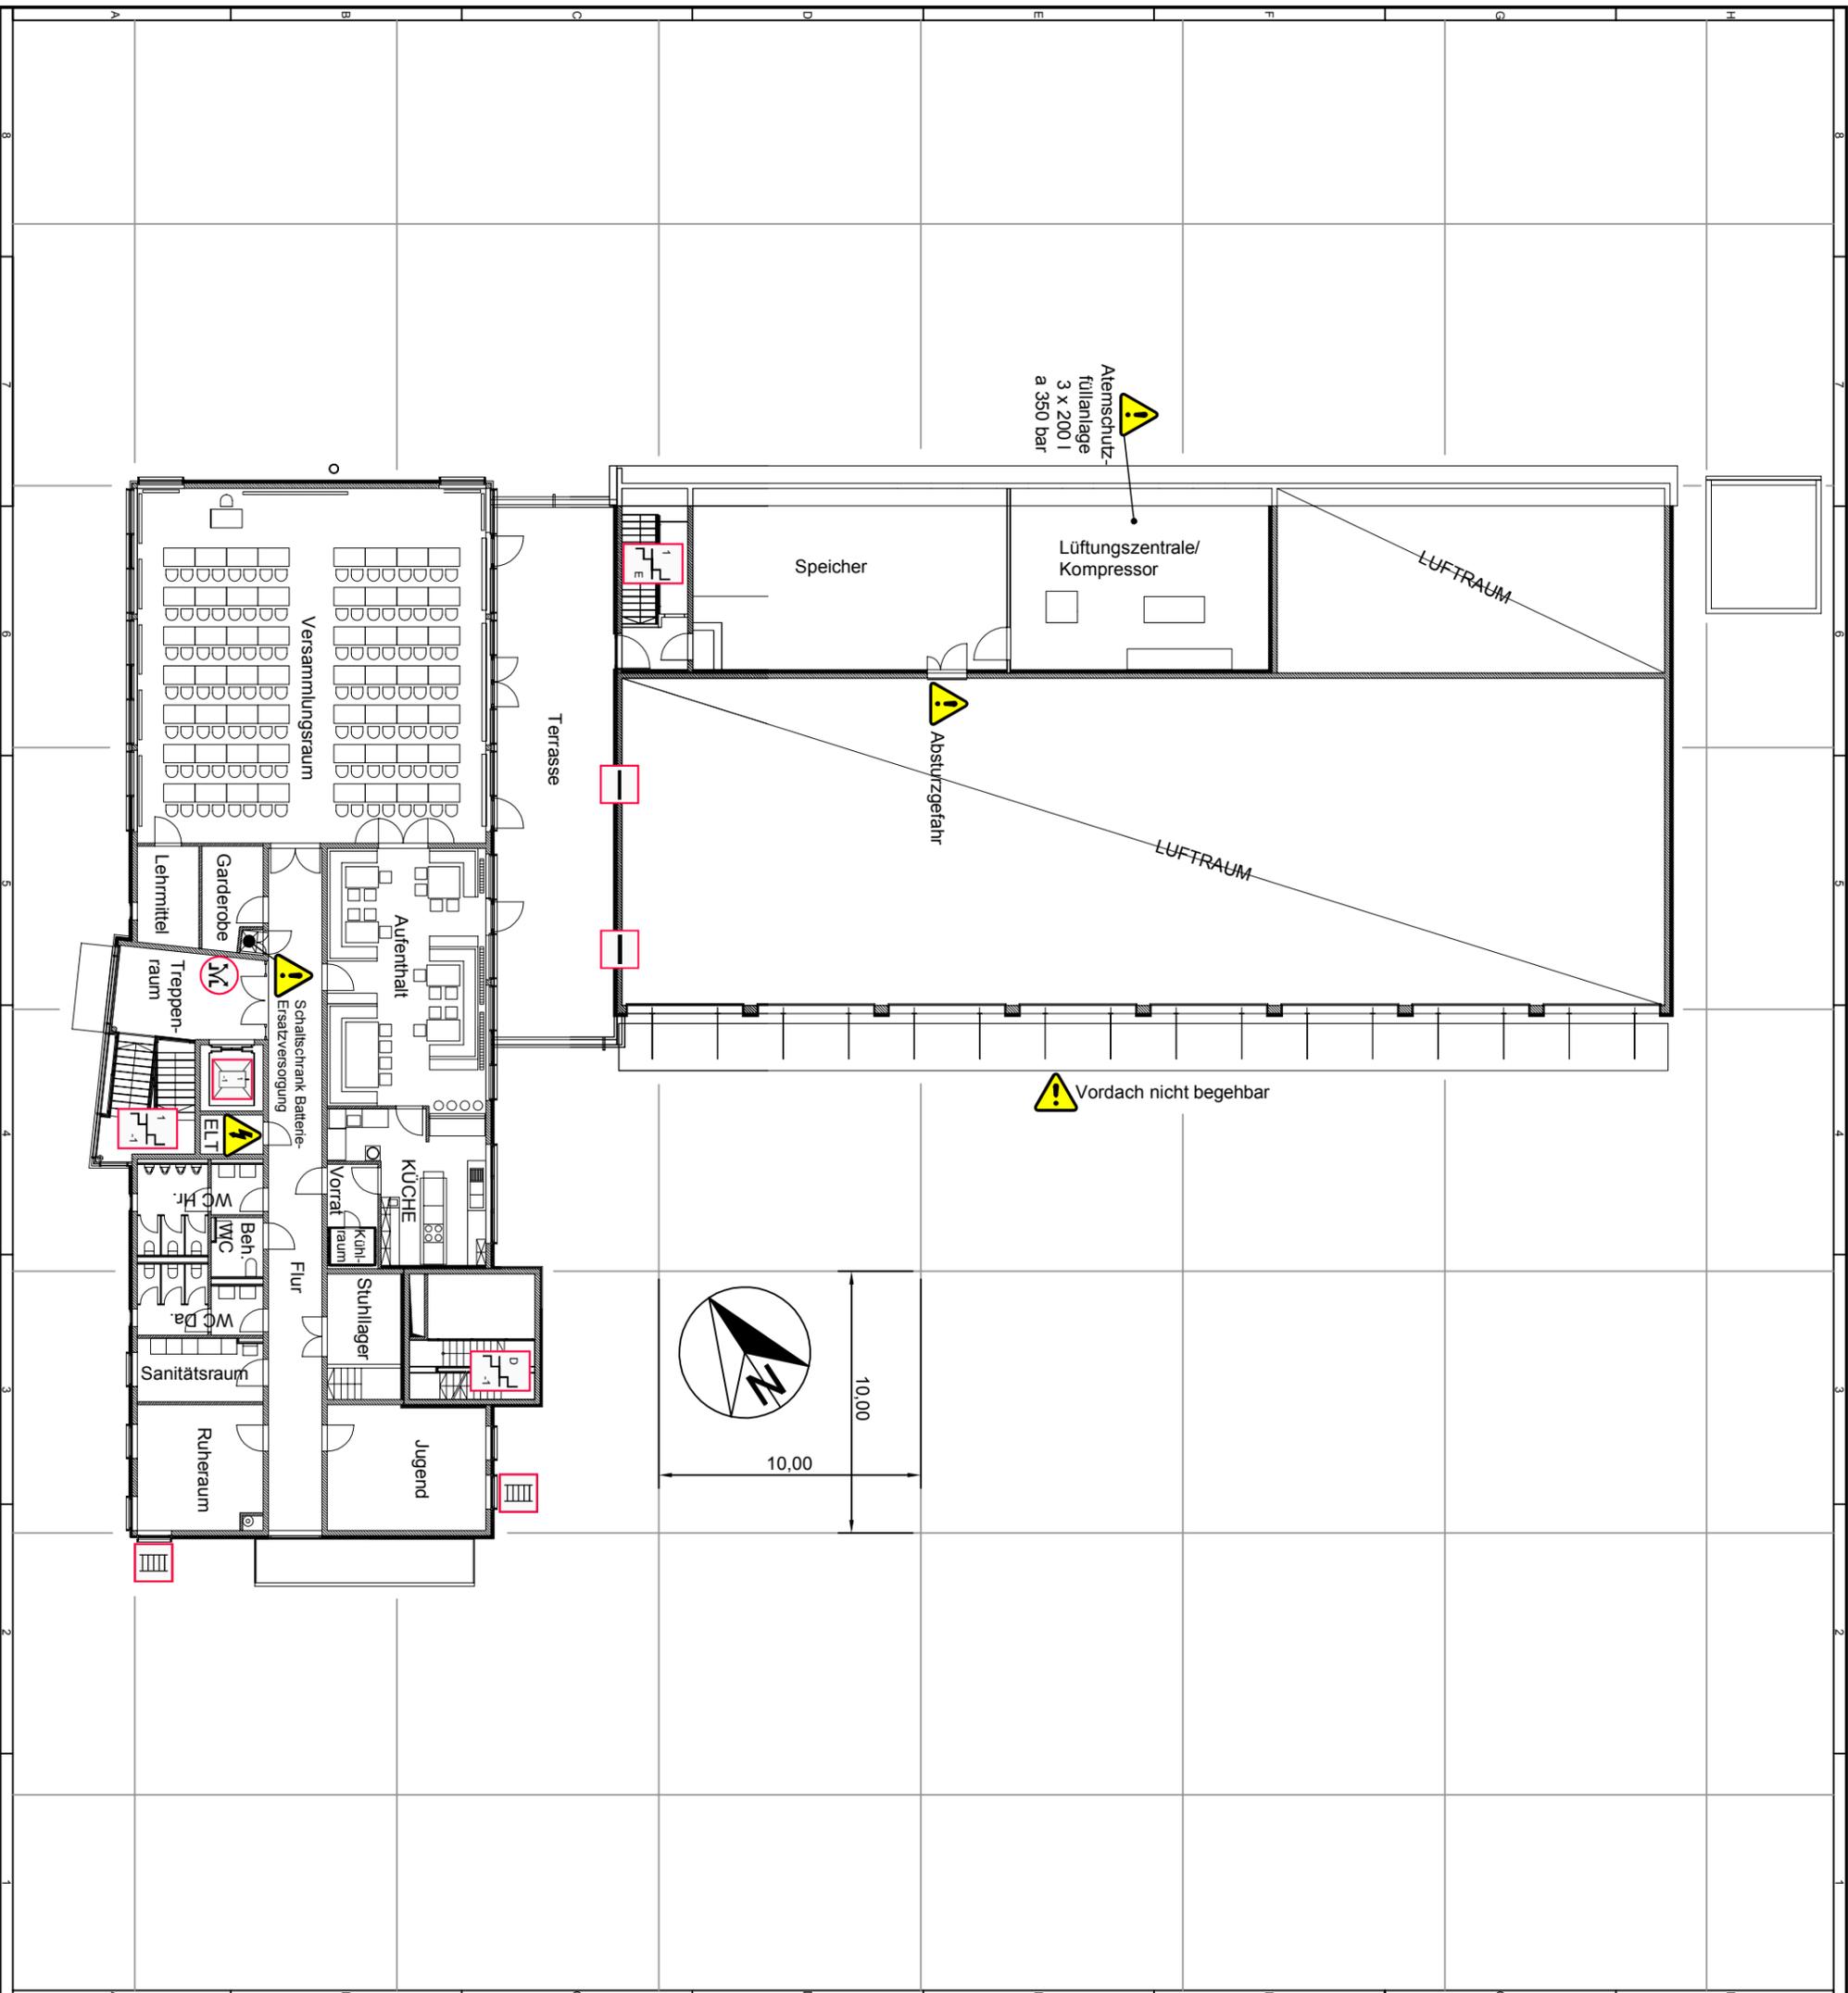


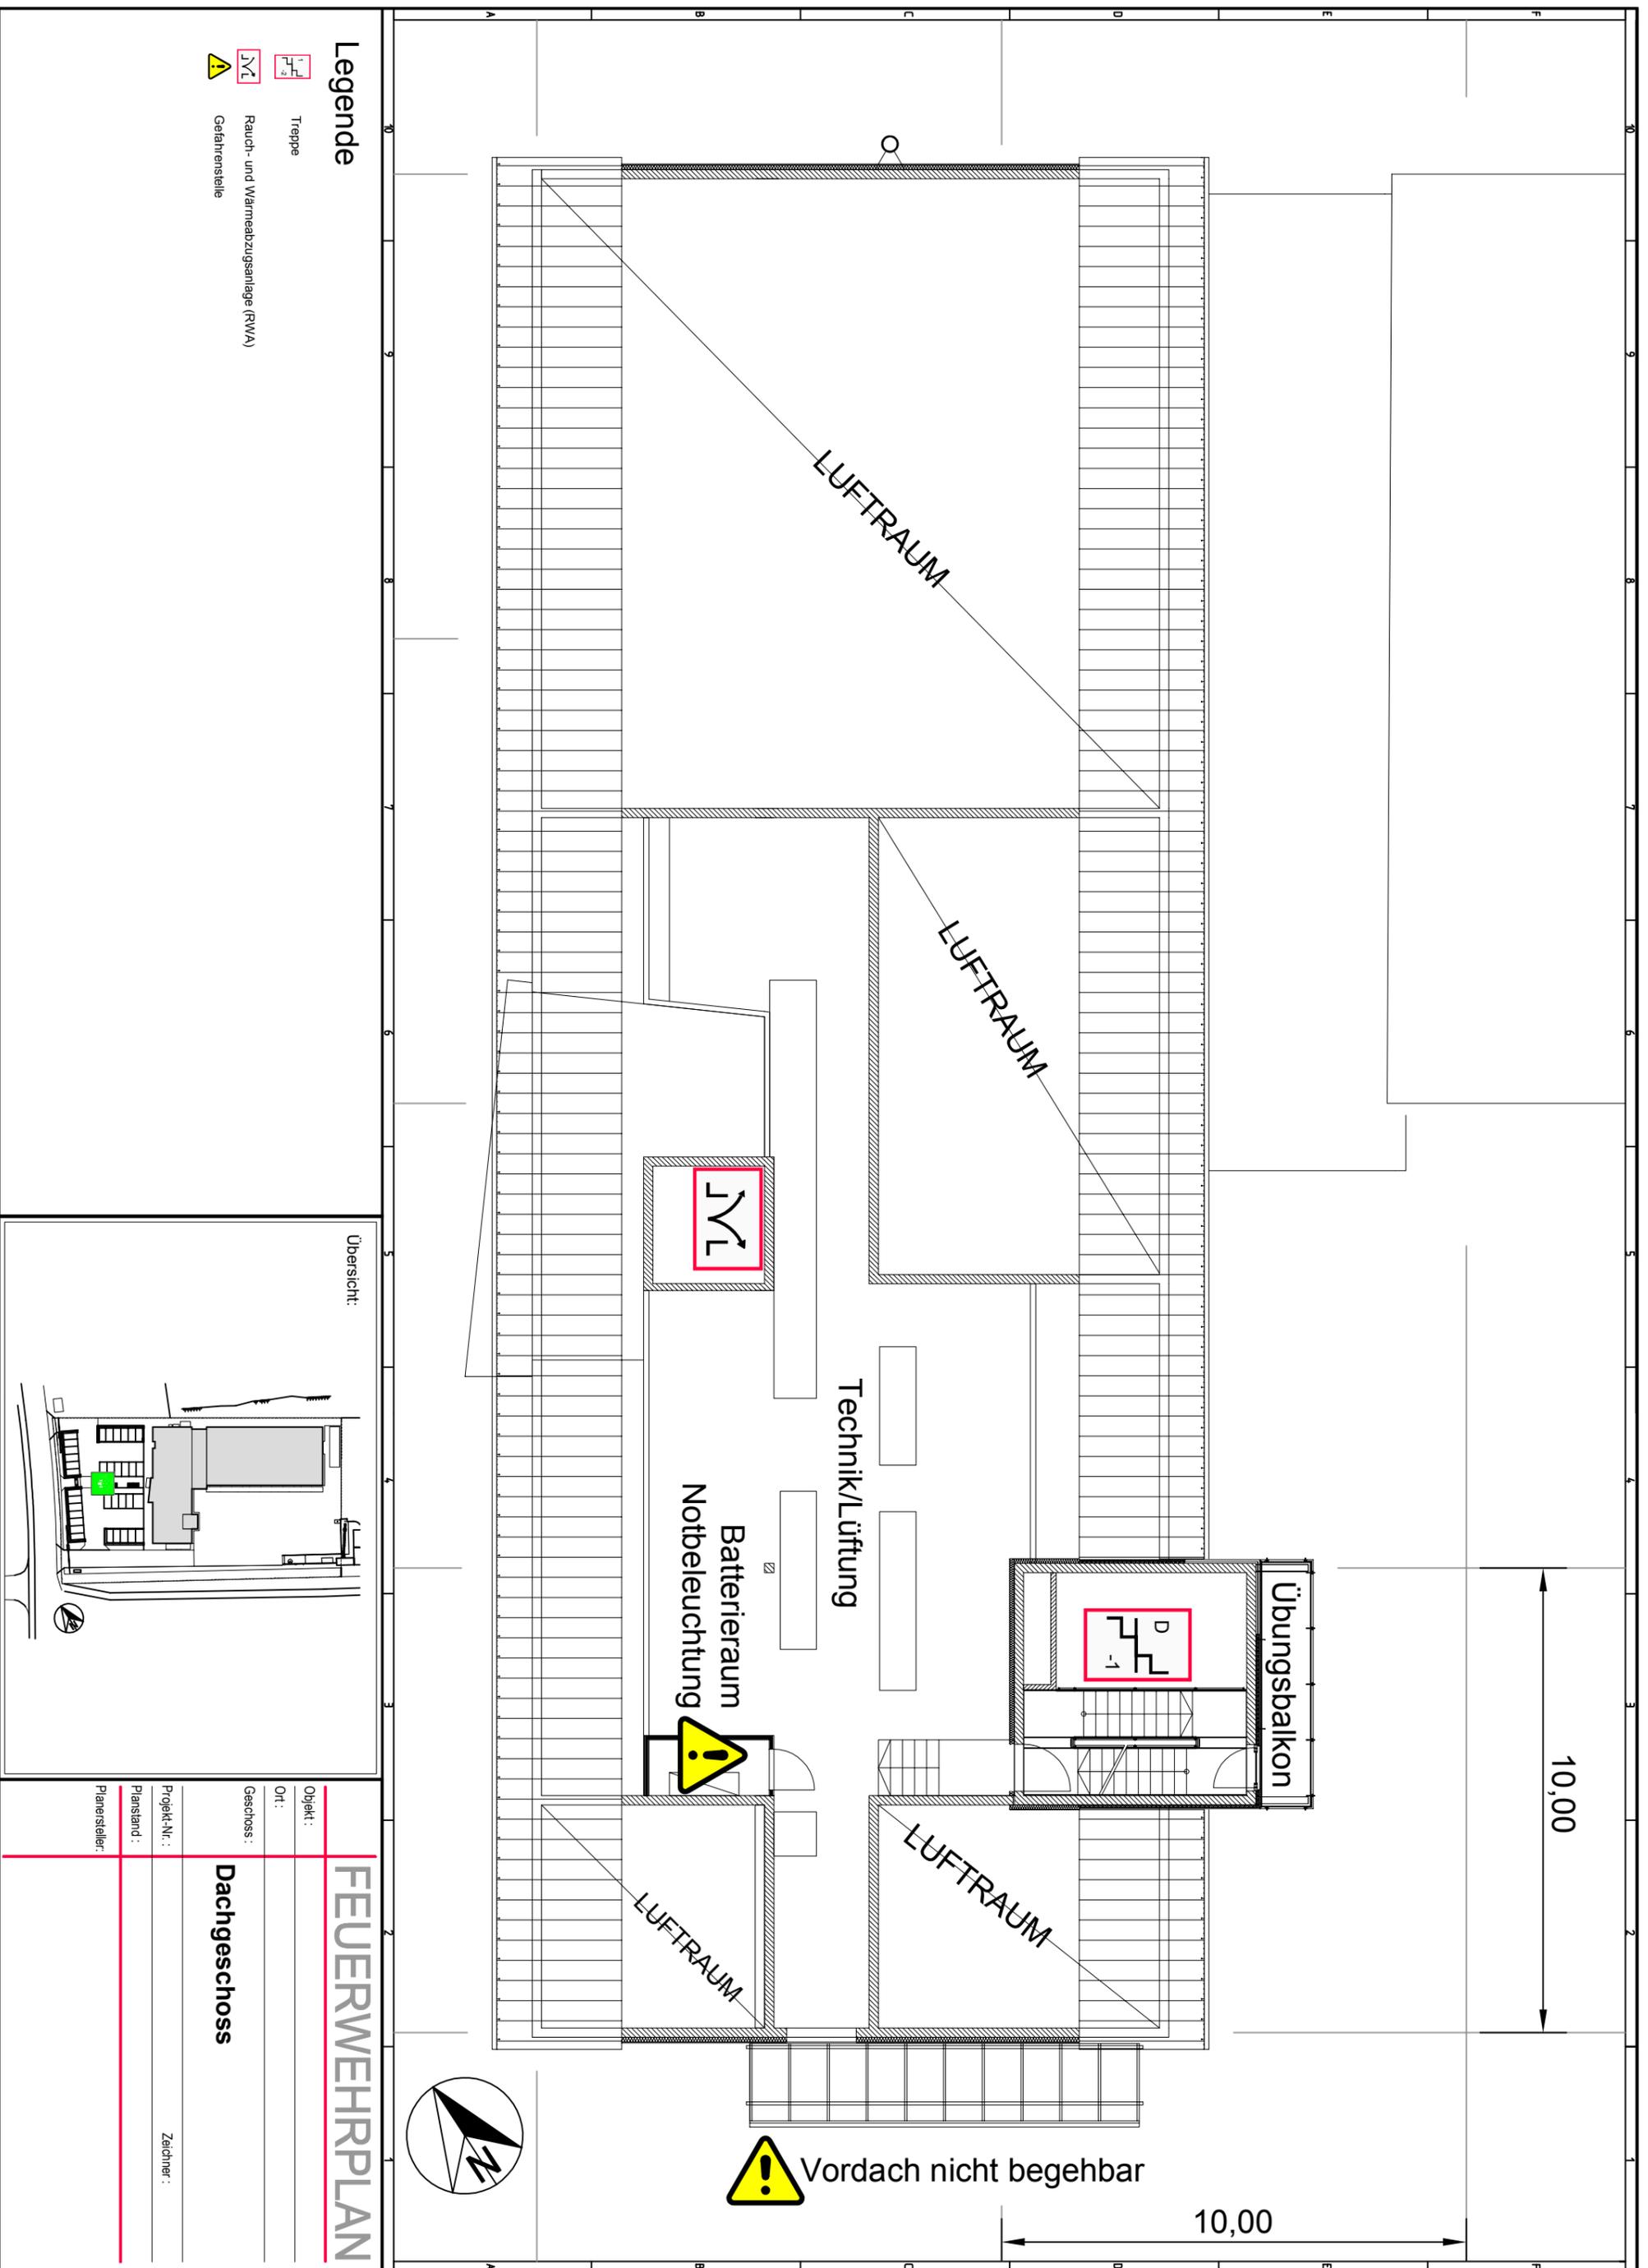

**Legende**

-  Treppe
-  Rauch- und Wärmeabzugsanlage (RWA)
-  Gefahrstelle

**Übersicht:**

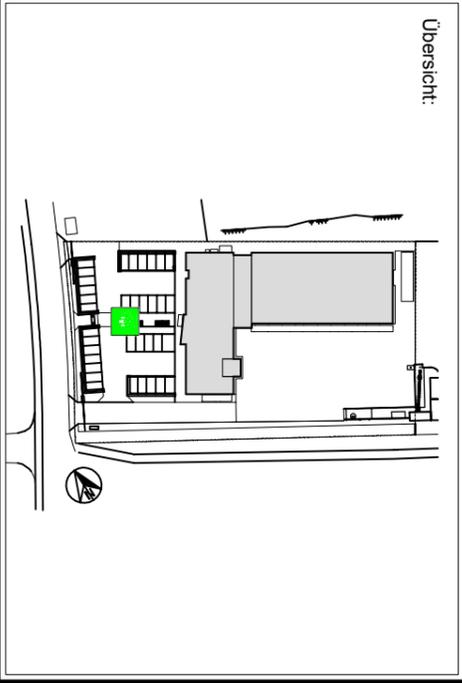

**FEUERWEHRPLAN**

**Dachgeschoss**

Objekt:	
Ort:	
Geschoss:	
Projekt-Nr.:	
Planstand:	
Planersteller:	
Zeichner:	